

10/2/26.

# COMMUNE DE MOLENBEEK. S. JEAN. — Constructions à Logements Uniques.

1894  
158.

FAÇADES PRINCIPALES




MODIFIÉES *Remises à disposition de*  
*le 10/2/1926. 8 Mars 1926. Le Président*  
*Un Administrateur*  
*J. Dubuis*



ACCEPTÉ PAR L'ENTREPRENEUR. — DRESSÉ PAR L'ARCHITECTE. — APPRUVÉ PAR LE PROPRIÉTAIRE

ECHELLE DE 0,02 à 1

DOUSSIGNE  
*Armand de Saulnier*  
*Eschsch. Bruxelles. 1924.*

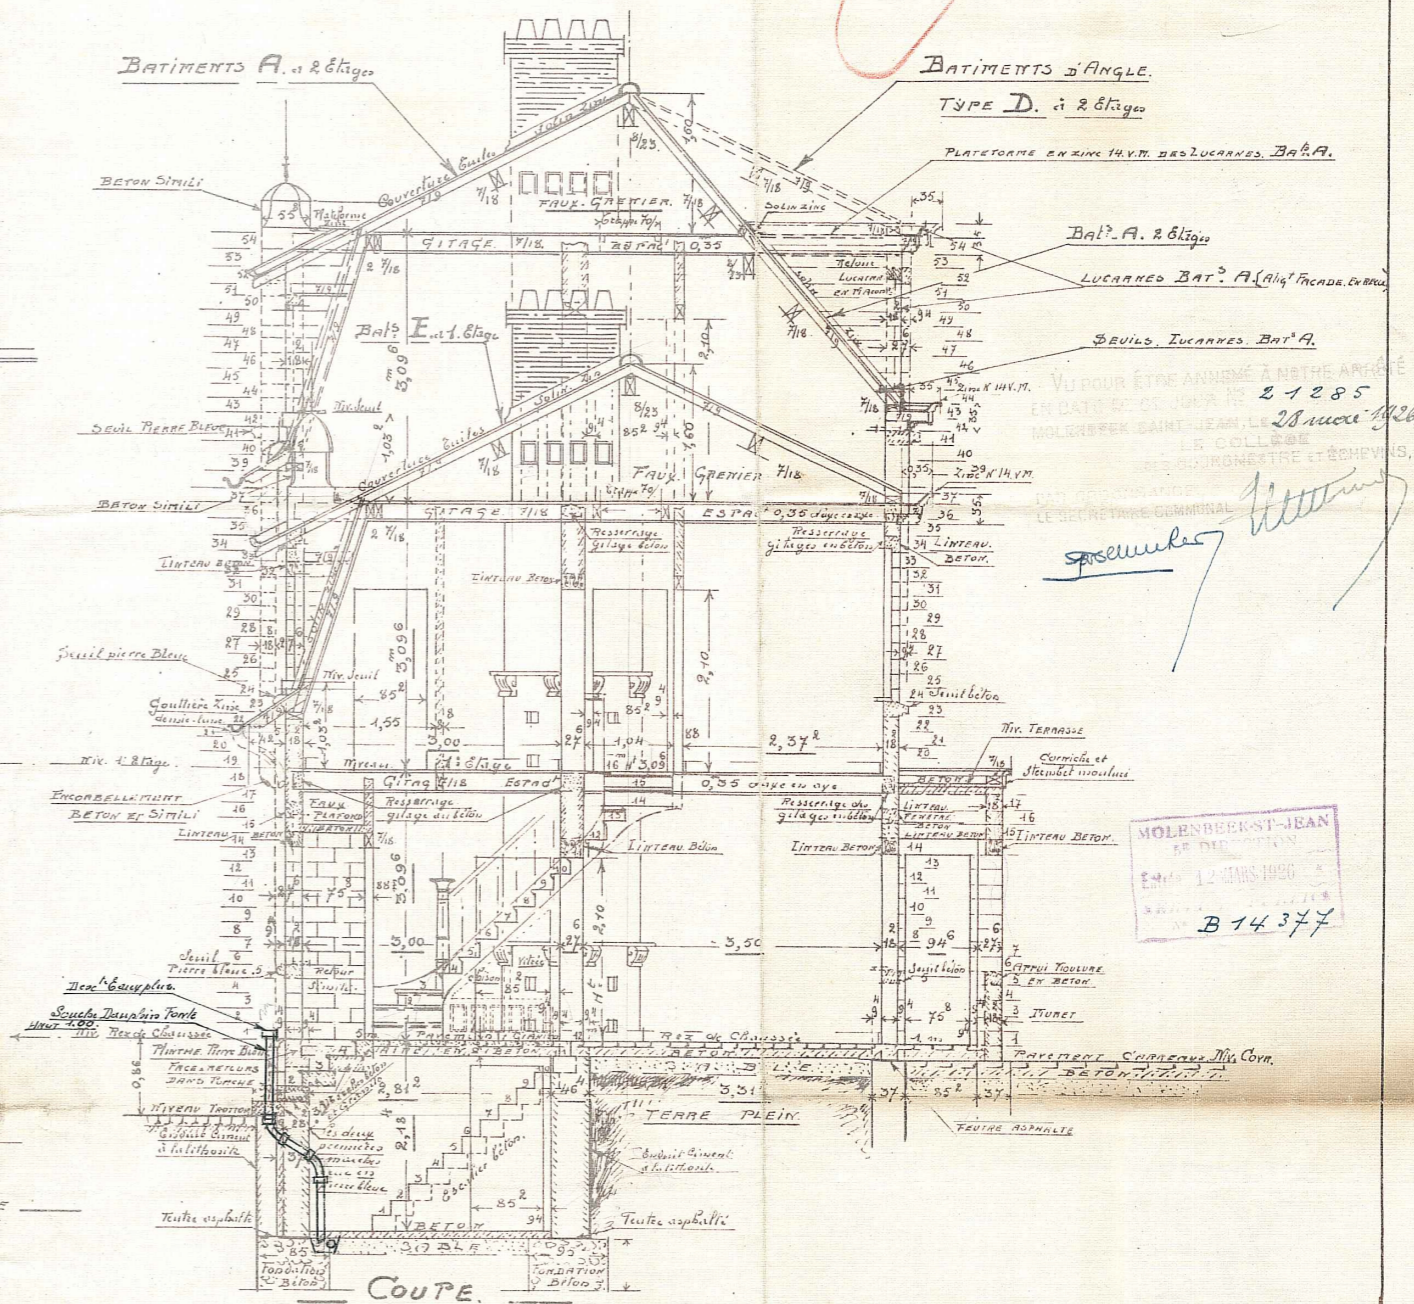

MOLENBEEK-ST-JEAN  
LE DIBOUILLON  
ENREG. 12 JANV. 1926  
B 14377

1894  
55.

# COMMUNE DE MOLENBEEK S<sup>t</sup> JEAN

## CONSTRUCTIONS & LOGEMENTS UNIQUES

ETAGES

MODIFIES

10/2/1926.  
H.  
à l'occasion de la 8<sup>me</sup> 1926  
Architecte  
Administrateur  
C. Buisson

A<sup>2</sup>P.  
1894  
155  
Voir plans  
203.

2<sup>e</sup> ETAGE

E.<sup>1</sup>  
1894  
55  
1<sup>er</sup> ETAGE

1<sup>er</sup> ETAGE

E.<sup>1</sup>  
1894  
155  
Voir plans  
203.

1<sup>er</sup> ETAGE


A<sup>2</sup>P.  
1894  
155  
Voir plans  
203.

1<sup>er</sup> ETAGE

VI POUR ÊTRE ANNEXÉ  
EN DATE DE CE JOUR M.  
MOLENBEEK-SAINTE-JEAN, LE  
LE COLL  
DES BOURGEMES  
PAR ORDONNANCE  
LE SECRETAIRE COMMUNAL

*Handwritten signature*

SAUVIGNY  
Architecte  
Ménapiens  
34

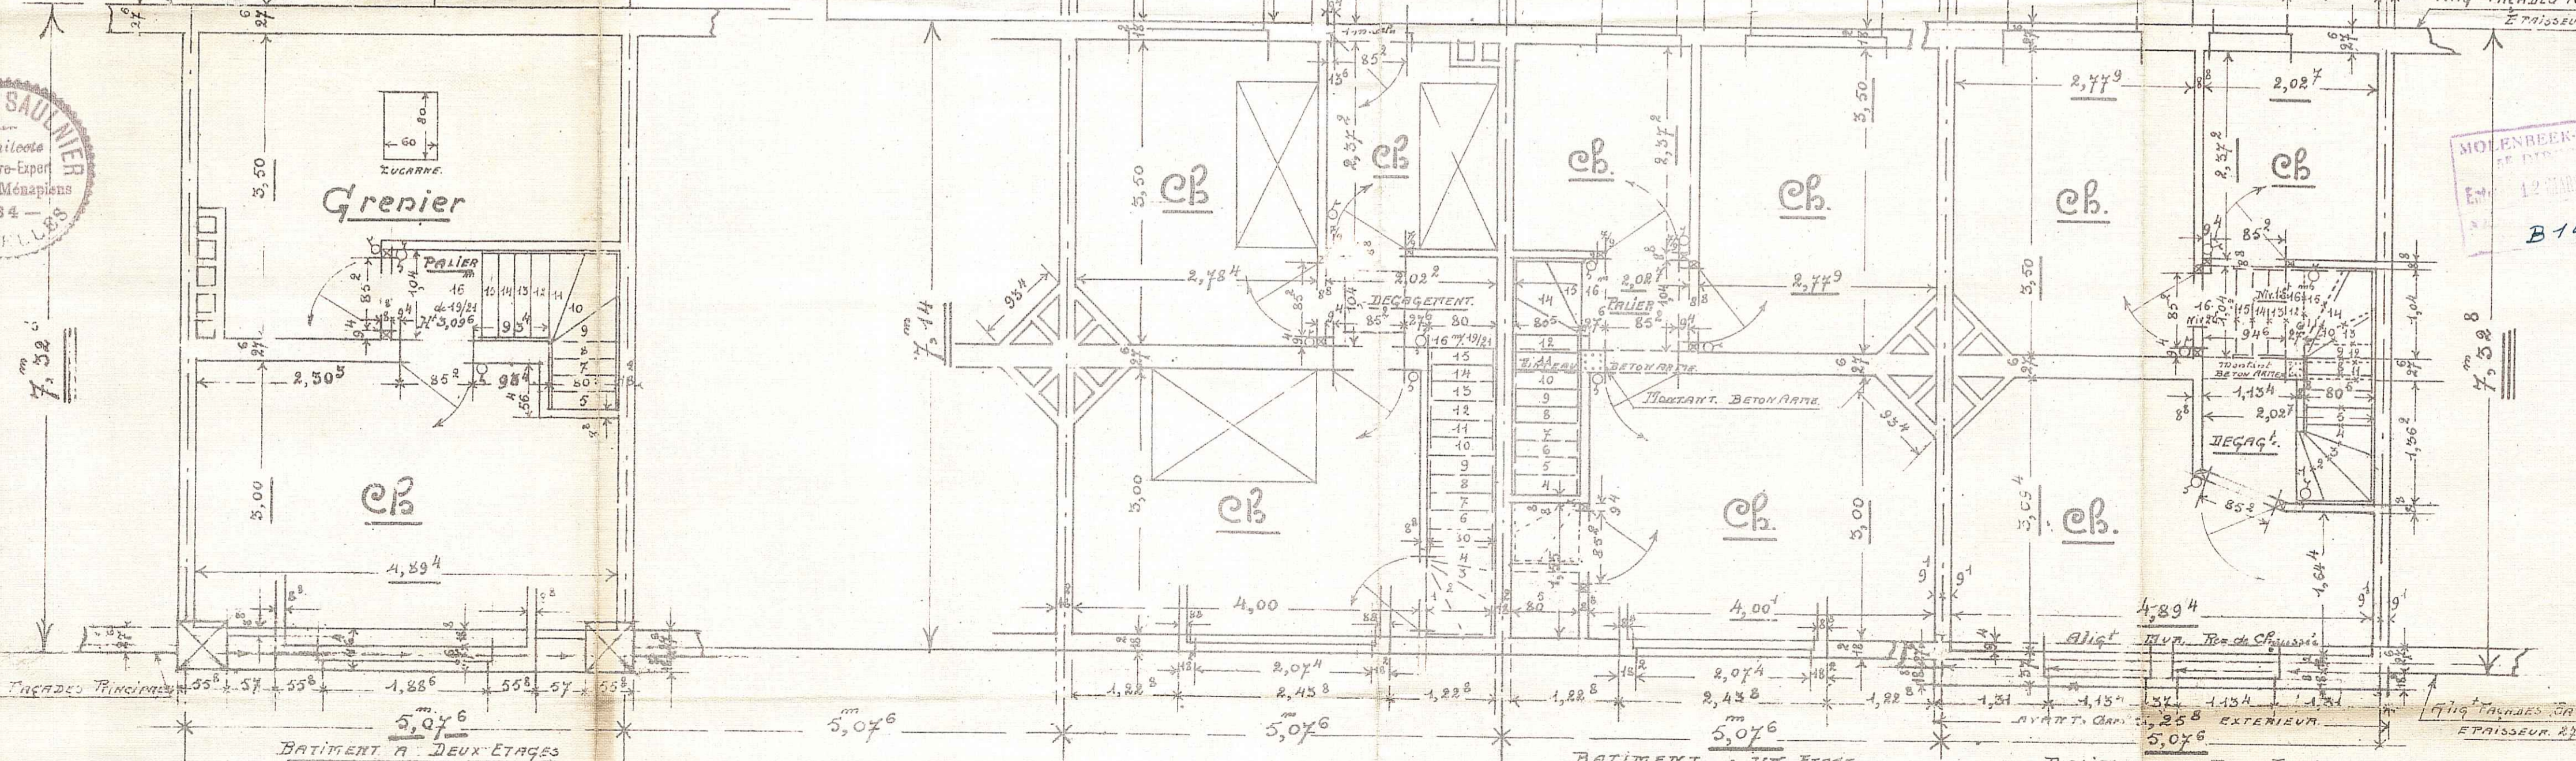

MOLENBEEK-SAINTE-JEAN  
12 Mars  
B 14

BATIMENT A DEUX ETAGES  
ACCEPTÉ PAR L'ENTREPRENEUR,

DRESSE PAR L'ARCHITECTE  
SOUSSIGNE

BATIMENT A DEUX ETAGES  
APPROUVE PAR LE PROPRIETAIRE,


ALLE DE O. C.

Approuvé de l'architecte  
M. Sauvigny  
Molénbeek, le 12 Mars 1926

**NOTA** Pour le placement des MARCHES: Voir plan 229 pour Rue Les Bats d'Angle et plan 228 pour 10/2/26. Les Bats à Logis Uniques

**J7 d'Ossegbeem**

10/2/26. **1894** **100** et 200  
**NOTA** Le plan 200 Bis est établi sur les derniers cotés de niveau remis par 976: 980 ext. Architecte C. et 977: Van den Driessche, Economiste de la Commune, à 976: A. de Saulnier, le 16 Septembre 1925

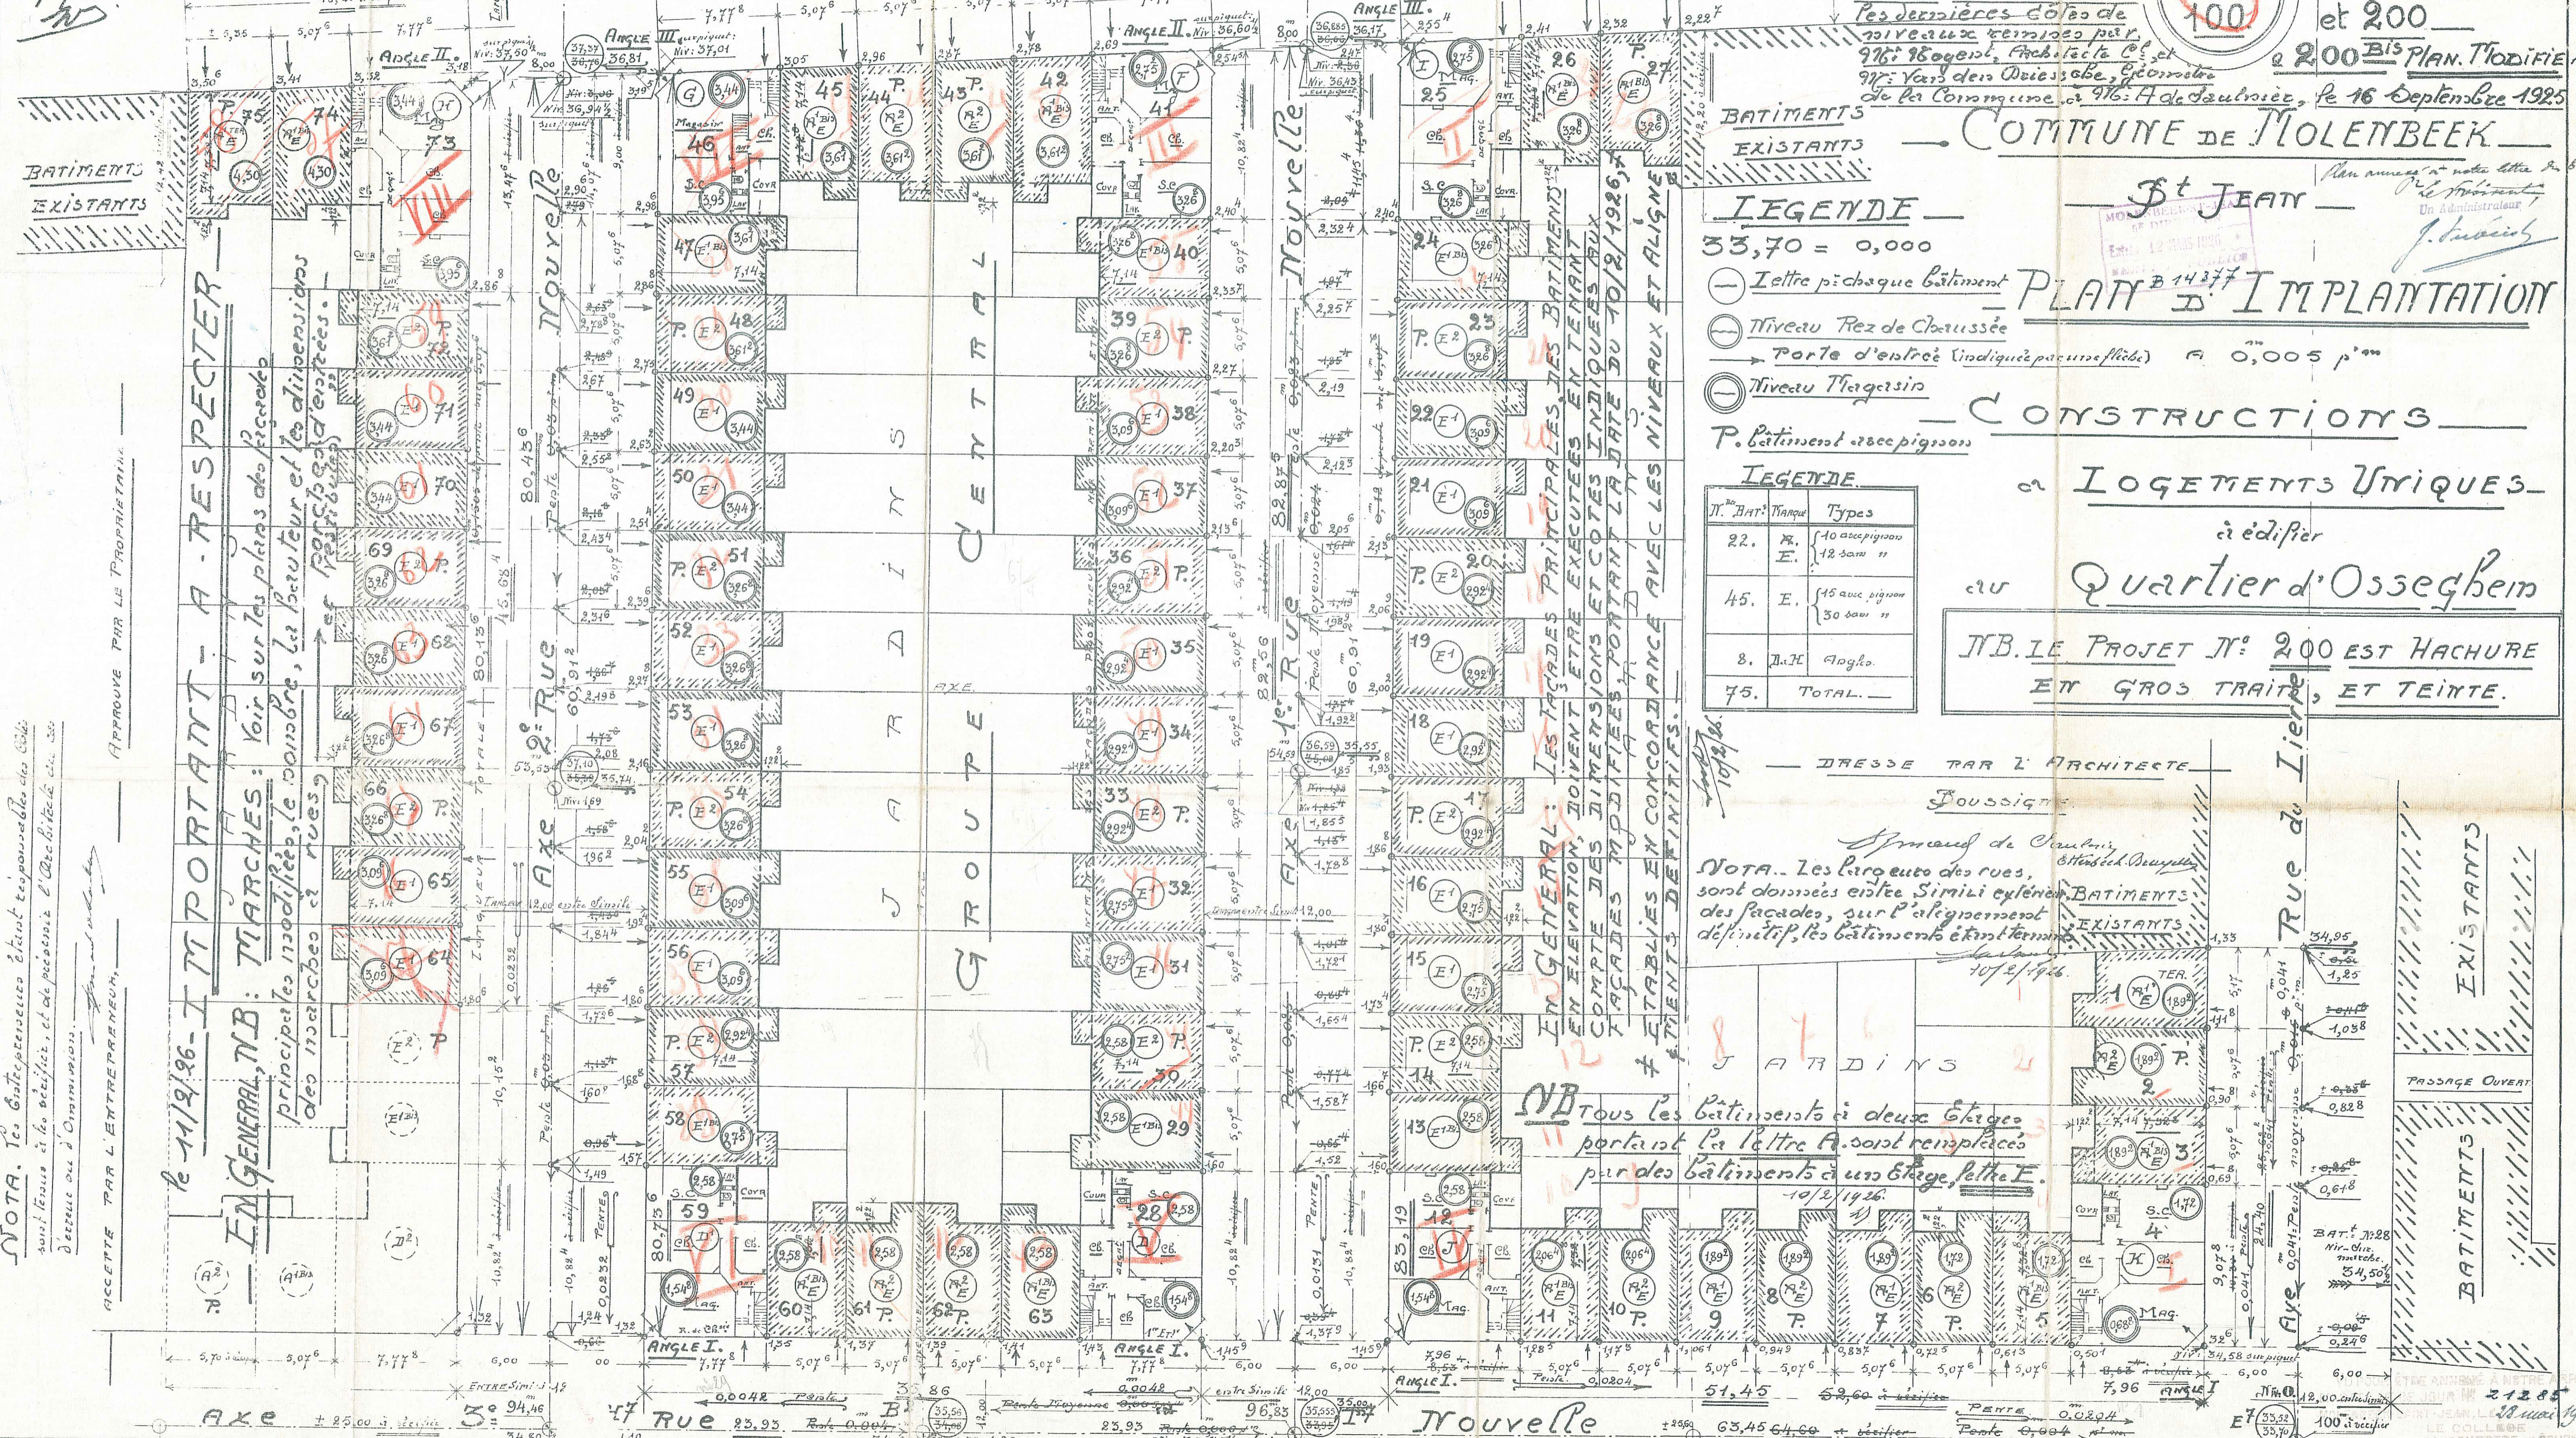

**BATIMENTS EXISTANTS** — **COMMUNE DE MOLENBEEK** — **St JEAN**

- LEGENDE**
- 33,70 = 0,000
  - ⊖ Lettre p: chaque Bâtiment
  - ⊖ Niveau Rez de Chaussée
  - Porte d'entrée (indiquée par une flèche) à 0,005 p<sup>m</sup>
  - ⊖ Niveau Magasin
  - P. Bâtiment avec pignon
- CONSTRUCTIONS**

**LEGENDE**

N. Bat.	Marque	Types
22.	M. E.	{ 40 avec pignon 12 sans "
45.	E.	{ 45 avec pignon 30 sans "
8.	M.H.	Anglo.
75.	TOTAL.	—

**LOGEMENTS UNIQUES**  
à édifier  
ou  
**Quartier d'Ossegbeem**  
**N.B. LE PROJET N° 200 EST HACHURE EN GROS TRAIT, ET TEINTE.**

**DRESSE PAR L'ARCHITECTE**  
**Foussier**  
**NOTA** Les largeurs des rues, sont données entre Simili cycléens. BATIMENTS EXISTANTS des façades, sur l'alignement définitif, les bâtiments étant terminés.

**NOTA** Tous les bâtiments à deux étages portant la lettre A. sont remplacés par des bâtiments à un étage, lettre E.

**NOTA** Les Entrepreneurs étant responsables des Bats sont tenus de les vérifier, et de présenter l'Architecte de la Commune ou à l'Administration.

**APPROUVE PAR LE PROPRIETAIRES**  
**le 11/2/26 - IMPORTANT - A RESPECTER**  
**EN GENERAL, N.B.** Voir sur les plans des pignons principaux les modifications, le nombre, la hauteur et les dispositions des marches et rues.

ETRE ANNEXE A NOTRE PERMIS DE CONSTRUCTION N° 21285  
**St JEAN** le 28 mai 1926  
**LE COLLEGE**  
**DES BORNESTRES ET SANS**